


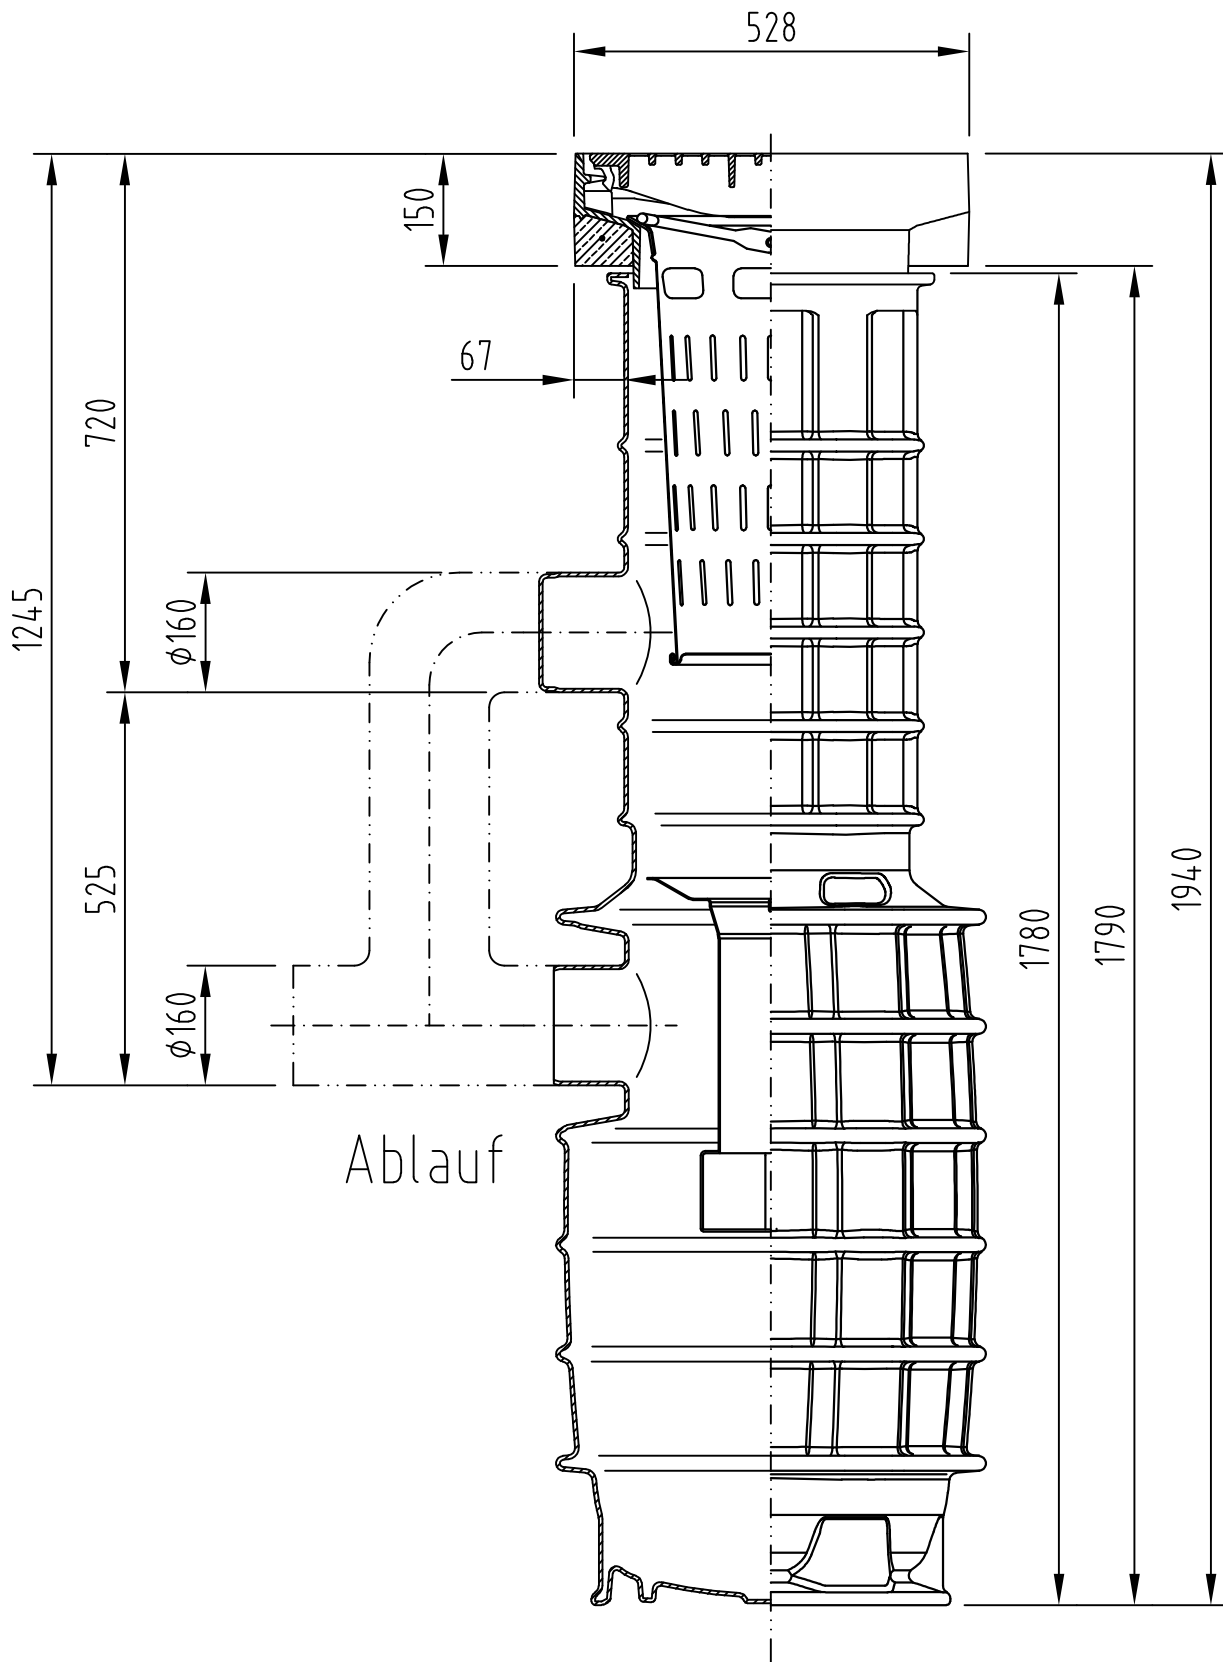

Ablauf

Benennung:
ACO DRAIN Straßenablauf Combipoint Nass-Schlamm
500 x 500 mm, DN/OD 160
Art.-Nr. 0170.40.00

Technische Änderungen vorbehalten

	Datum	Name
Gez.	24.11.2020	debeling
Upd.		
Norm		
Schutzvermerk gemäß DIN 34		



ACO Tiefbau

ACO Tiefbau Vertrieb GmbH
24755 Rendsburg, Postfach 328
Tel. 04331 / 354-500
FAX 04331 / 354-358
www.aco-tiefbaude

Zeichnung-Nr.
1084240-M

Ers. für: